


RZUT DACHU

SKALA 1:100

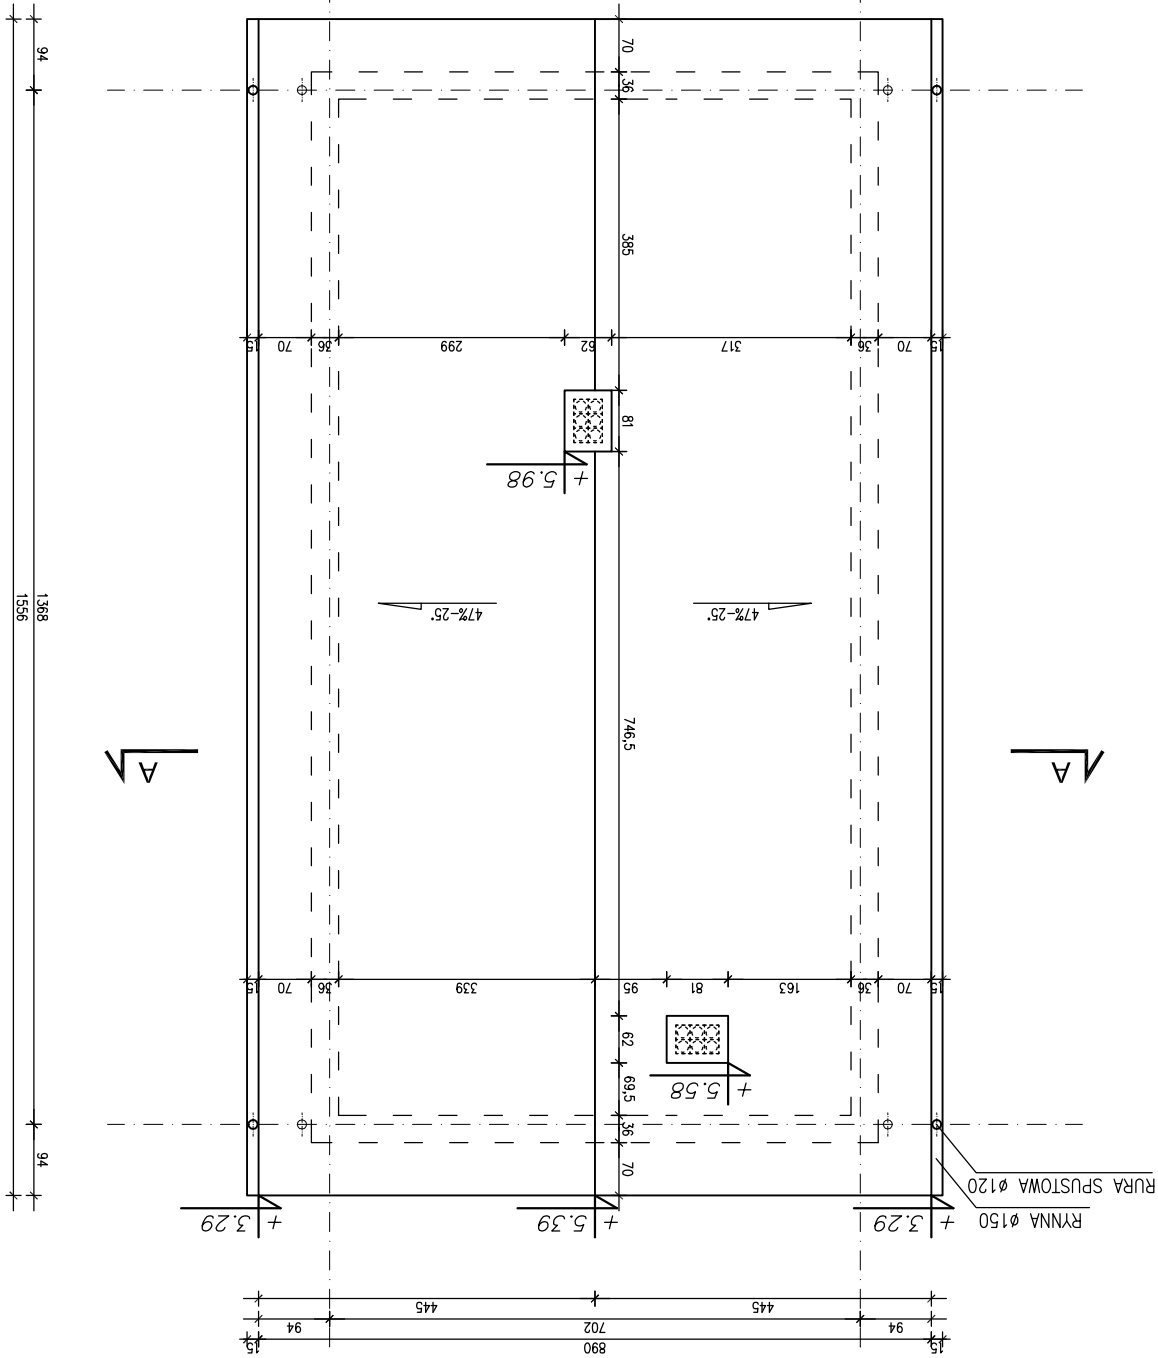

<p>Niniejszy projekt jest własnością jego autorów. Kopowanie, publikowanie oraz wykorzystanie projektu do jakichkolwiek innych celów bez wiedzy i zgody autorów jest zabronione na mocy Ustawy o Prawie Autorskim i prawach pokrewnych z dnia 4 lutego 1994 r. (Dz. U. z 1994r., nr 24, poz.83)</p>	
<p>Architektura</p>	
<p>Brzoza:</p>	<p>Tytuł rysunku:</p>
<p>1:100</p>	<p>nr rysunku:</p>
<p>3/A</p>	<p>Rzut dachu</p>
<p>Objekt:</p>	<p>ZAPLECZE BOISK KOZIENICE ul. Warszawska 72</p>
<p>Investor:</p>	<p>skala:</p>
<p>FAZA: PROJEKT ARCHITEKTONICZNO-BUDOWLANY</p>	
<p>projektant:</p>	<p>mgr inż. arch. Witold Malmon GP-III-7342/130/91</p>
<p>opracowanie:</p>	<p>stud. arch. Oliwier Rasztawicki</p>
<p>sprawdzający:</p>	<p>mgr inż. arch. Konrad Brętkop 67/69</p>
<p>imię i nazwisko</p>	<p>nr upr. bud.</p>
<p>data:</p>	<p>podpis:</p>
<p>PRACOWNIA PROJEKTOWA "MAXPOL" Zeromskiego 51A tel. (048) 385-09-57</p>	<p>04.2009r.</p>
<p></p>	<p>04.2009r.</p>