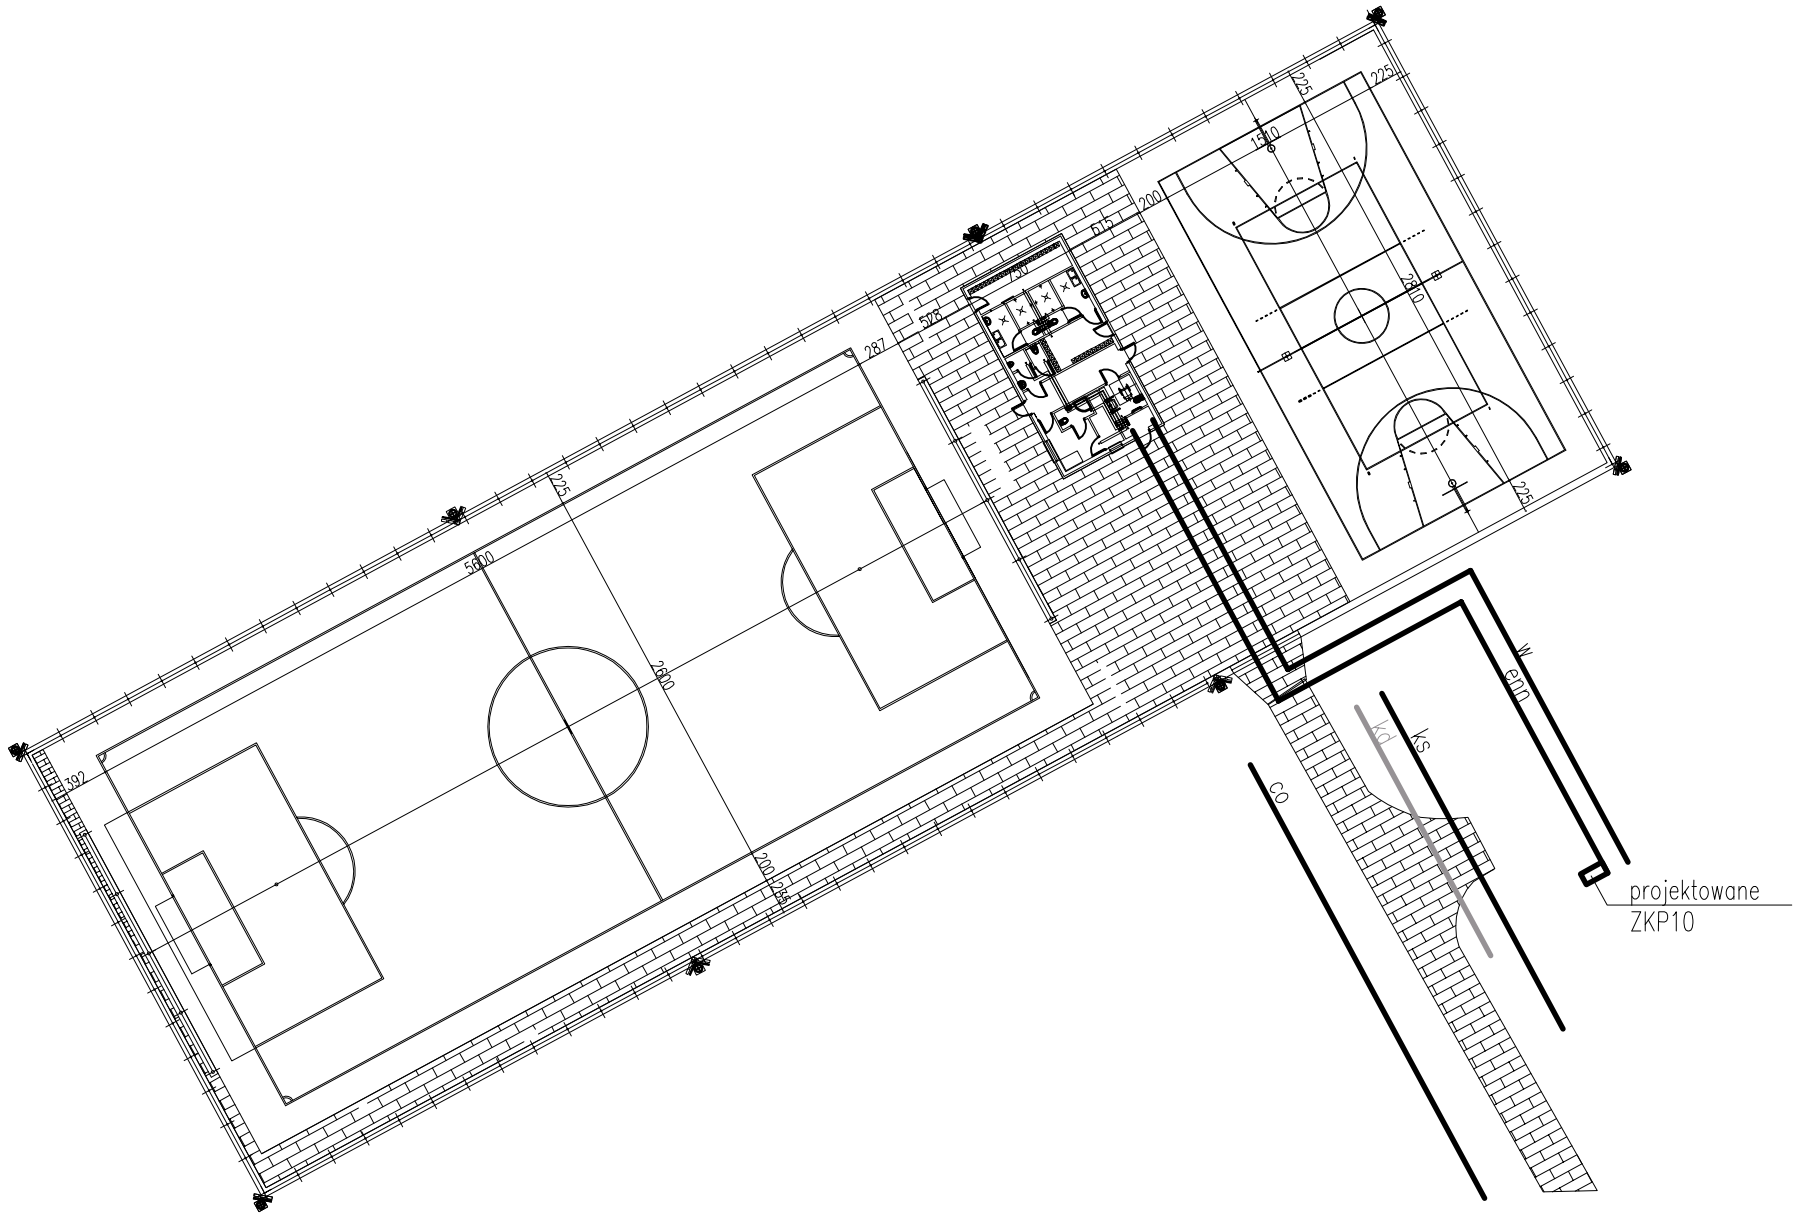


| | | | |
|---|---|---|---|
| PRACOWNIA PROJEKTOWA "MAXPOL" Żeromskiego 51A tel. ( 048) 385-09-57 | **OBIEKT:** BUDYNEK MIESZKALNY DLA MIESZKAŃCÓW DOMU POMOCY SPOLECZNEJ DLA DOROSŁYCH Kozienice ul Lubelska nr dz. 3803 | | **Skala:** 1:500 |
| | **TEMAT:** SYTUACJA | | **Branża:** E |
| | **INWESTOR:** POWIAT KOZIENICKI Kozienice ul. Kochanowskiego 28 | | **Data:** 2009 |
| PROJEKTOWAŁ | inż.DARIUSZ KUBAT | | **Nr Rys.** |
| OPRACOWAŁ | mgr inż.KRZYSZTOF ŻACZKO | | 1 |
| SPRAWDZIŁ | | | |