SCHEMAT OGRODZENIA

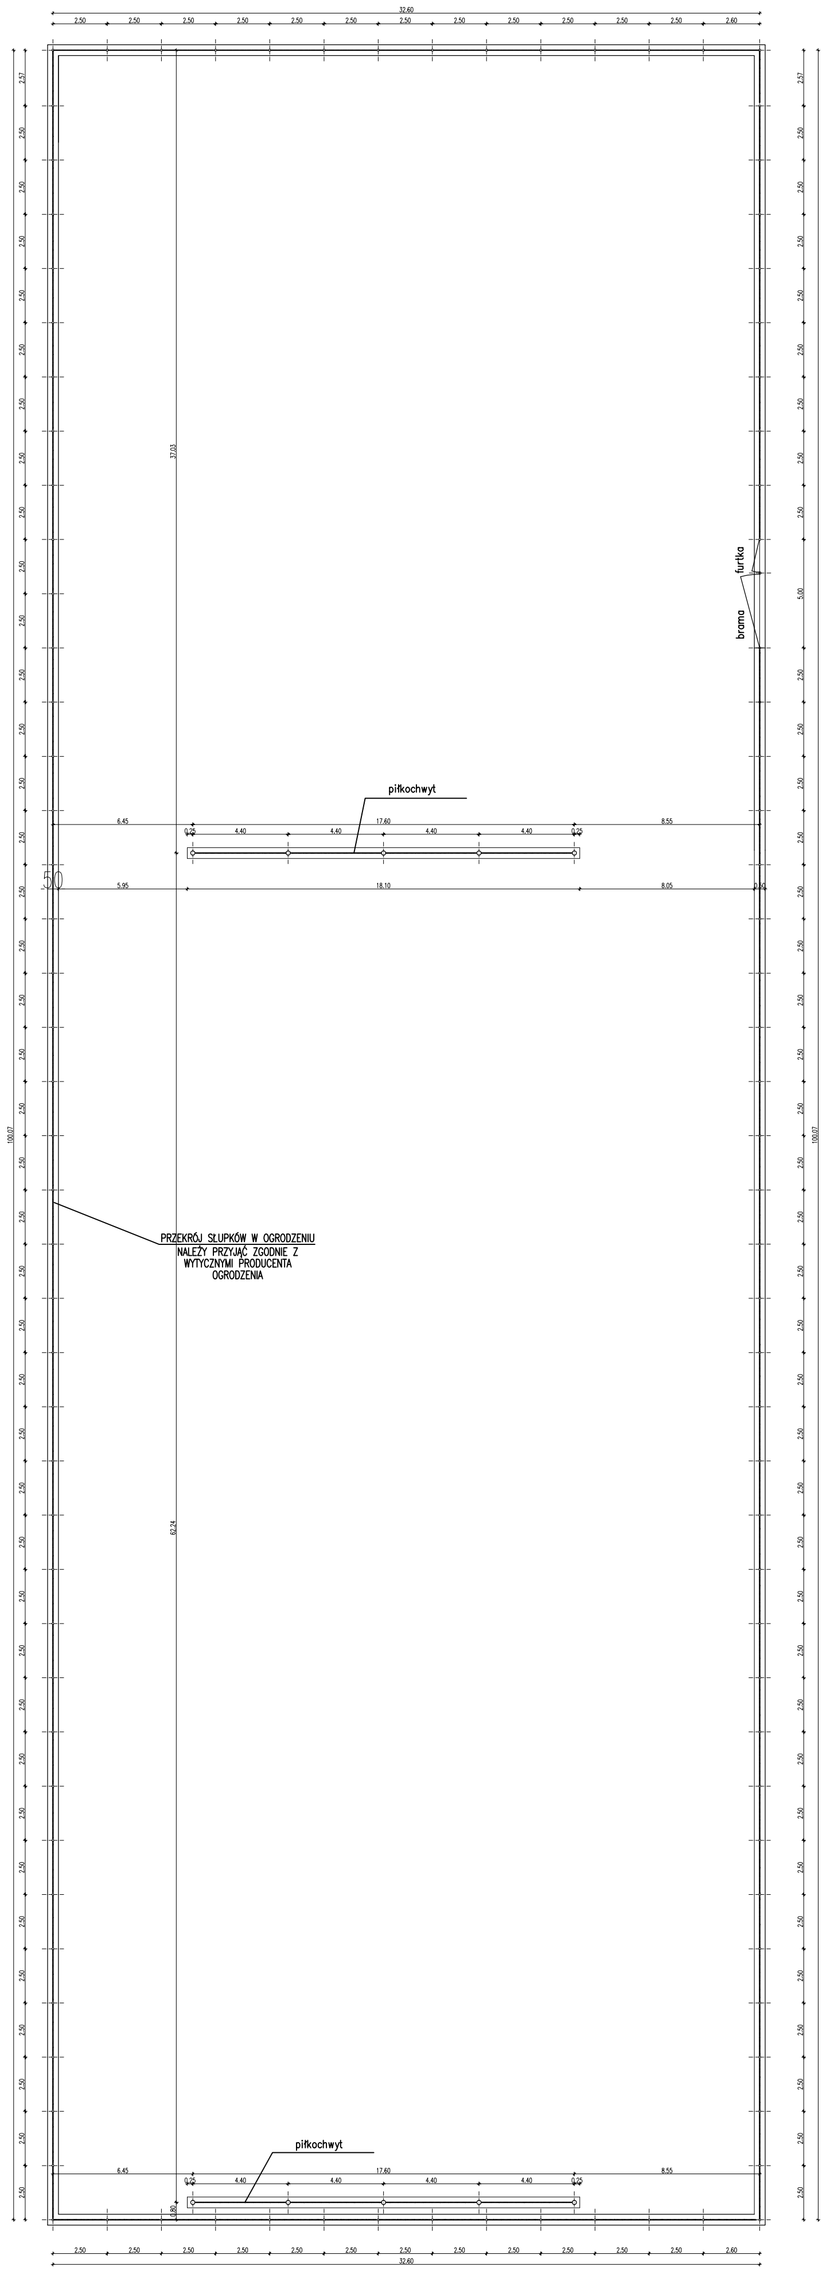

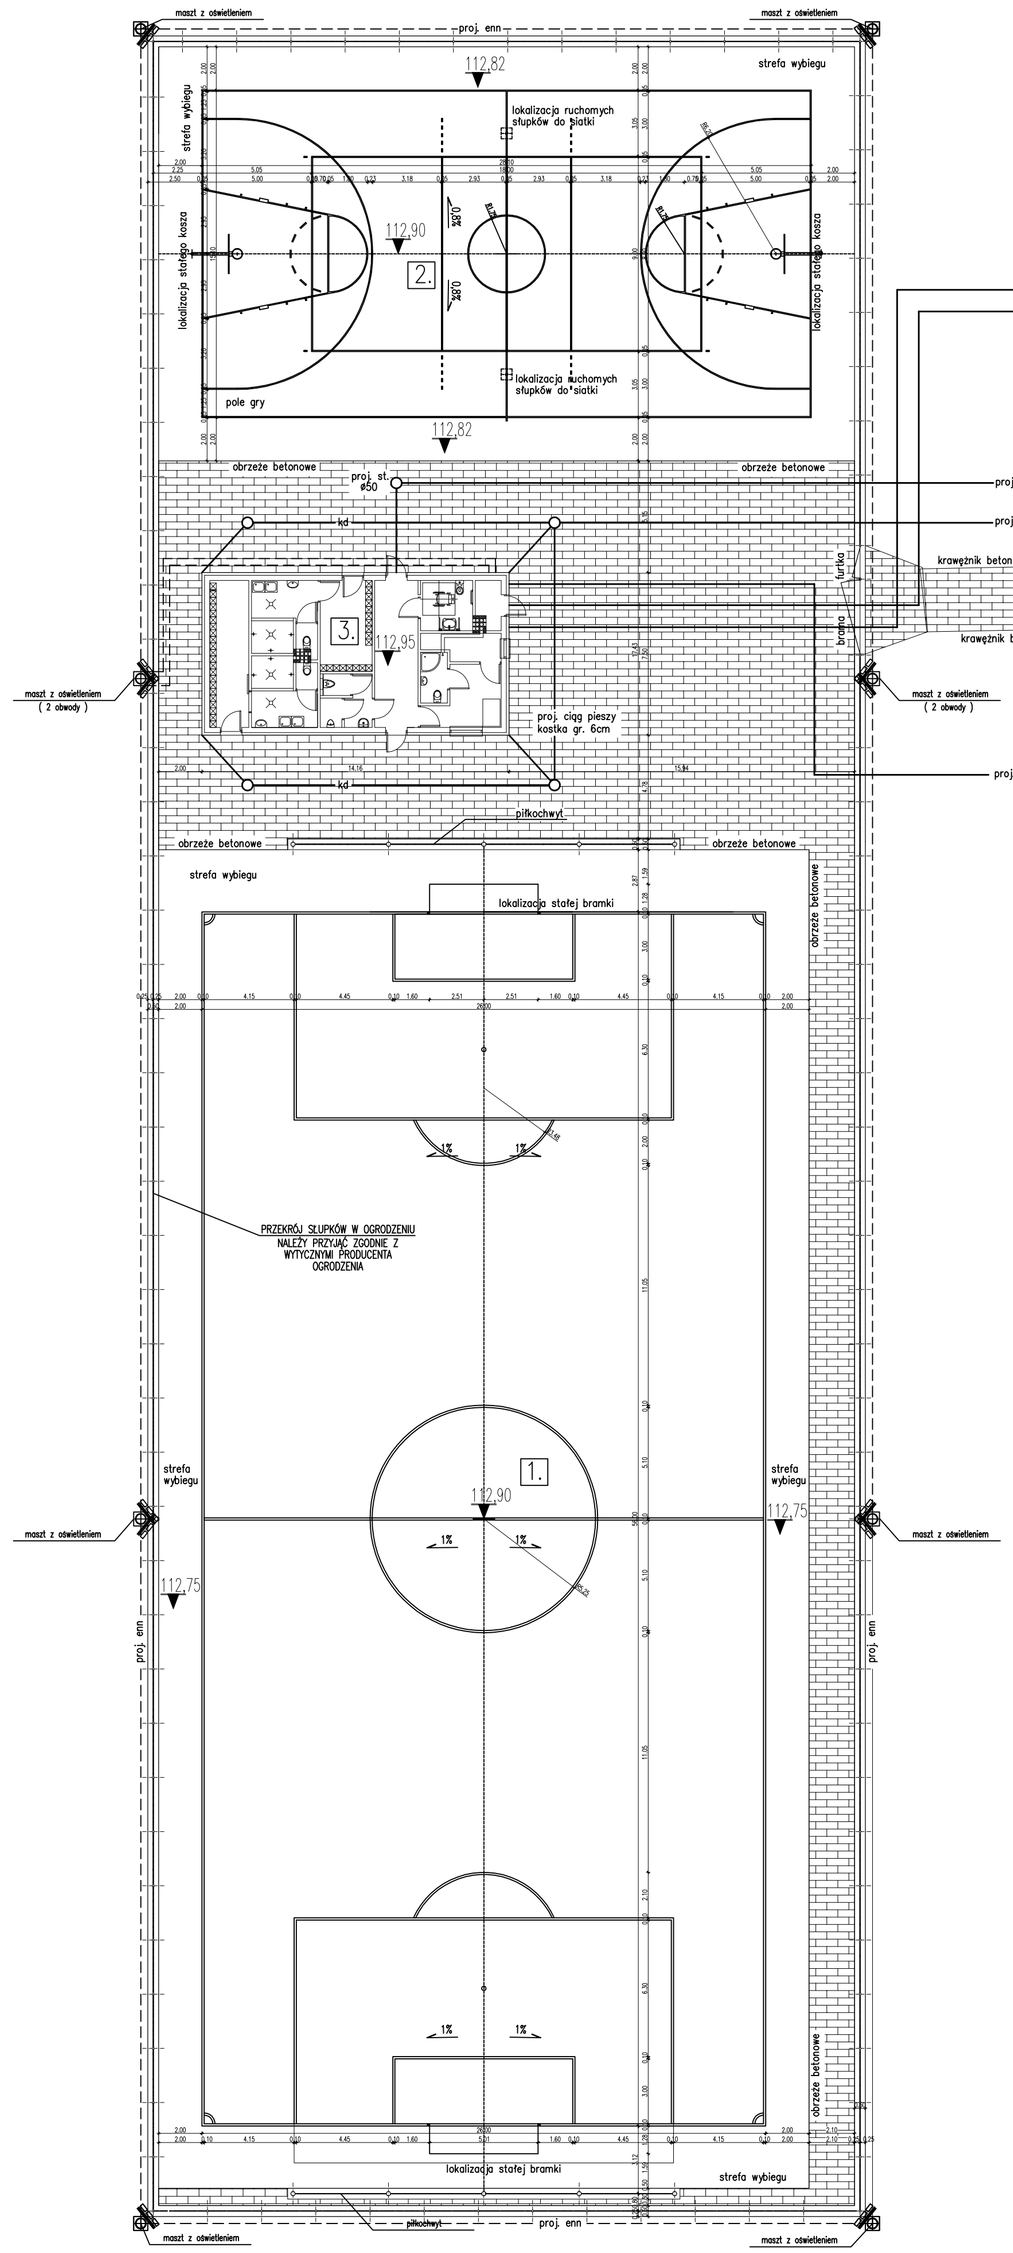

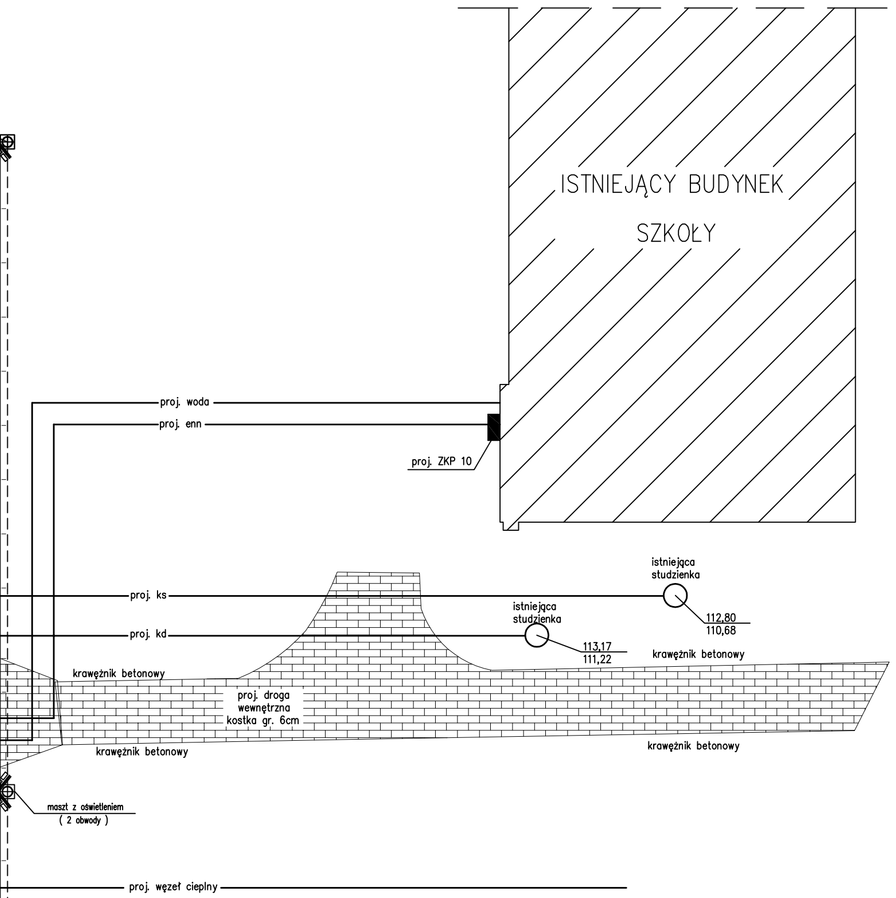

LEGENDA:

1. Boisko do piłki nożnej naw. trawa syntetyczna o wysokości włókna min. 60mm.
2. Boisko do piłki koszykowej i siatkowej naw. poliuretanowa.
3. Zaplecze sportowe.

		imię i nazwisko	nr upr. bud.	data:	podpis:
PRACOWNIA PROJEKTOWA "MAXPOL" Żeromskiego 51a tel. (048) 385-09-57	projektant:	mgr inż.arch. Witold Malmon	GP-III-7342/130/91	IV 2009	
	opracowanie:	inż. Piotr Bogusiewicz		IV 2009	
	opracowanie:				

FAZA: PROJEKT ARCHITEKTONICZNO-BUDOWLANY

Obiekt:	Inwestor:	skala:
Zespół boisk sportowych "ORLIK 2012"	Starostwo Powiatowe w Kozienicach ul. Kochanowskiego 28, 26-900 Kozienice	1:20
Adres	Tytuł rysunku:	nr rysunku:
Zespół Szkół nr 1 im. Legionów Polskich dz. nr 1514/10 ul. Warszawska 72, Kozienice	PROJEKT ZAGOSPODAROWANIA DZIAŁKI	1/Z

Niniejszy projekt jest własnością jego autorów. Kopiowanie, publikowanie oraz wykorzystanie projektu do jakichkolwiek innych celów bez wiedzy i zgody autorów jest zabronione na mocy Ustawy o Prawie Autorskim i prawach pokrewnych z dnia 4 lutego 1994 r. (Dz. U. z 1994r., nr 24, poz.83)