


DETAL KRAWĘŻNIKA BETONOWEGO MIĘDZY NAWIERZCHNIĄ DROGOWĄ A TERENEM ZIELONYM

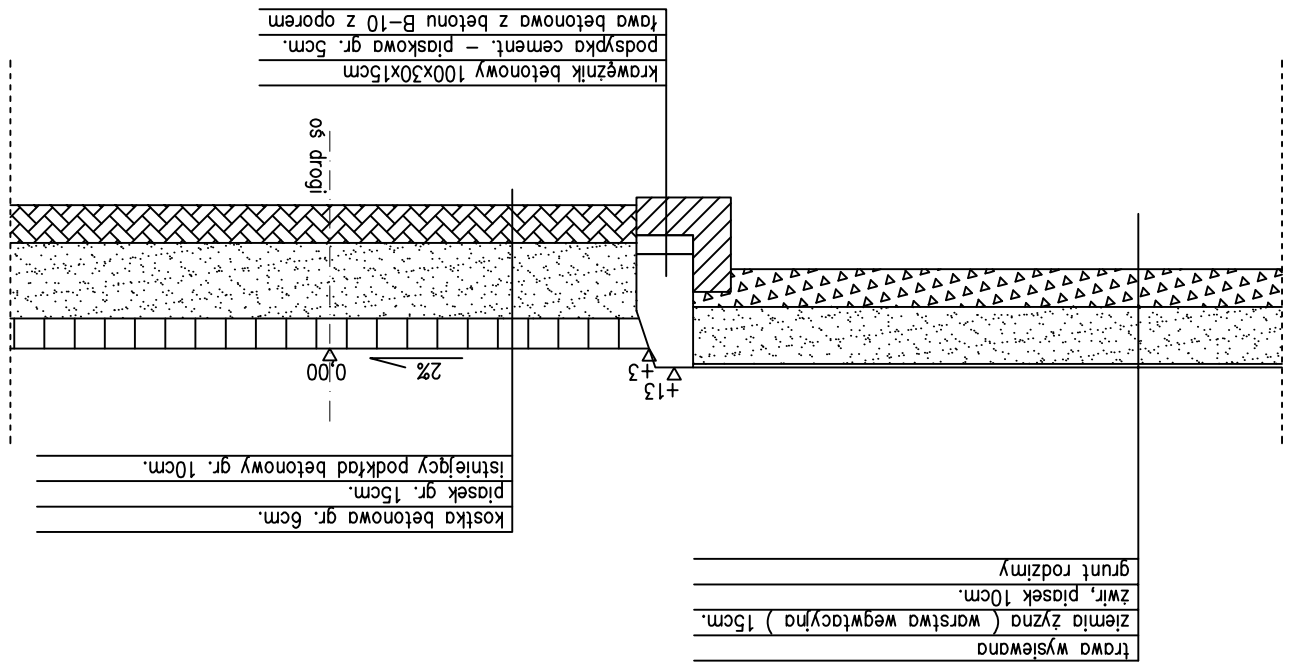

kostka betonowa gr. 6cm.  
 kruszywo kamienne frakcja 0-31,5mm gr. 20cm.  
 kruszywo naturalne gr. 10cm.


trawa wysiewana  
 Ziemia żyzna (warstwa wegwalcyna) 15cm.  
 Zwir, piasek 10cm.  
 grunt rodzimy

krawężnik betonowy 100x30x15cm  
 podsyпка cement. - piaskowa gr. 5cm.  
 tława betonowa z betonu B-10 z oporem

trawa wysiewana  
 Ziemia żyzna (warstwa wegwalcyna) 15cm.  
 Zwir, piasek 10cm.  
 grunt rodzimy

kostka betonowa gr. 6cm.  
 piasek gr. 15cm.  
 istniejący podkład betonowy gr. 10cm.

obrzeże betonowe 100x20x6cm  
 podsyпка cement. - piaskowa gr. 5cm.  
 tława betonowa z betonu B-10 z oporem

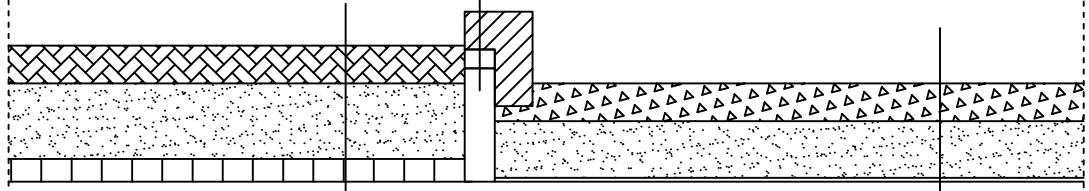

kostka betonowa gr. 6cm.  
 kruszywo kamienne frakcja 0-31,5mm gr. 20cm.  
 kruszywo naturalne gr. 10cm.

trawa wysiewana  
 Ziemia żyzna (warstwa wegwalcyna) 15cm.  
 Zwir, piasek 10cm.  
 grunt rodzimy

krawężnik betonowy 100x30x15cm  
 podsyпка cement. - piaskowa gr. 5cm.  
 tława betonowa z betonu B-10 z oporem

trawa wysiewana  
 Ziemia żyzna (warstwa wegwalcyna) 15cm.  
 Zwir, piasek 10cm.  
 grunt rodzimy

kostka betonowa gr. 6cm.  
 piasek gr. 15cm.  
 istniejący podkład betonowy gr. 10cm.

obrzeże betonowe 100x20x6cm  
 podsyпка cement. - piaskowa gr. 5cm.  
 tława betonowa z betonu B-10 z oporem

Pracownia Projektowa "MAXPOL" Zeromskiego 51a tel. (048) 385-09-57		imię i nazwisko nr upr. bud. data: podpis:	projektant: mgr inż. arch. Witold Malmon GP-III-7342/130/91 IV 2009	opracowanie: inż. Piotr Bogusiewicz IV 2009	opracowanie: tel. (048) 385-09-57
FAZA: PROJEKT ARCHITEKTONICZNO-BUDOWLANY					
obiekt: Zespół boisk sportowych "ORLIK 2012"	inwestor: Starostwo Powiatowe w Kozienicach ul. Kochanowskiego 28, 26-900 Kozienice	skala: 1:20	adres: Zespół Szkół nr 1 im. Legionów Polskich dz. nr 1514/10 ul. Warszawska 72, Kozienice	tytuł rysunku: DETALE	nr rysunku: 2/2

Niniejszy projekt jest własnością jego autorów. Kopiowanie, publikowanie oraz wykorzystanie projektu do jakichkolwiek innych celów bez wiedzy i zgody autorów jest zabronione na mocy Ustawy o Prawie Autorskim i prawach pokrewnych z dnia 4 lutego 1994 r. (Dz. U. z 1994r., nr 24, poz.83)