


Nr Rys. 4	PROJEKTOWAŁ	inż. DARIUSZ KUBAT	OPRACOWAŁ	mgr inż. KRZYSZTOF ŻACZKO	SPRAWDZIŁ
	Data: 2009	INWESTOR:	STAROSTWO POWIATOWE KOZIENICE	PRACOWNIA PROJEKTOWA "MAXPOL" Zeromskiego 51A tel. (048) 385-09-57	
Branża: E	TEMAT:	INSTALACJA ODGROMOWA			
Skala: 1:100	OBIEKT:	ZAPLECZE DO BOISK SPORTOWYCH			

- UWAGI:**
- Instalację na dachu i na kominach wykonać drutem DFe/Zn 8mm mocowanym na uchwytych odstępowych.
 - Zwody pionowe na ścianach wykonać drutem DFe/Zn 8mm w rurach PVC 28 układanych w warstwie ocieplającej.
 - Złącza kontrolne Zk montować na wysokości 1,6-1,7m nad terenem we wnęce zamykanej drzwiczkami.
 - Obudowa wnek typu OWm 200x250mm.
 - Uziom fundamentowy wykonać płaskownikiem 30x4 i w miejscach wskazanych na rzucie wyprowadzić na zewnątrz do wysokości 1,6-1,7m. Wyprowadzony uziom układać pod warstwą ocieplenia.

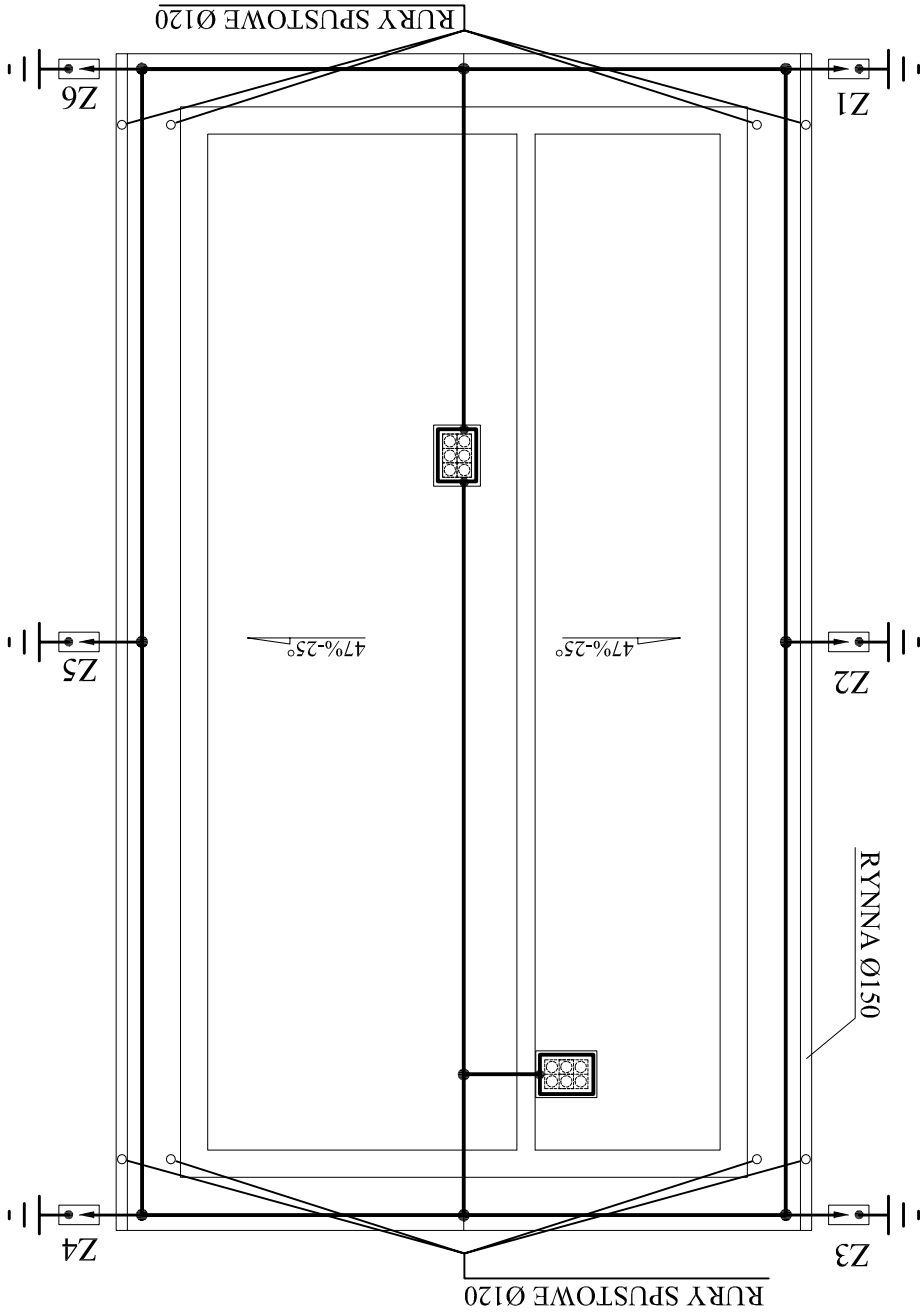

INSTALACJA ODGROMOWA