


# RZUT PARTERU

SKALA 1:100

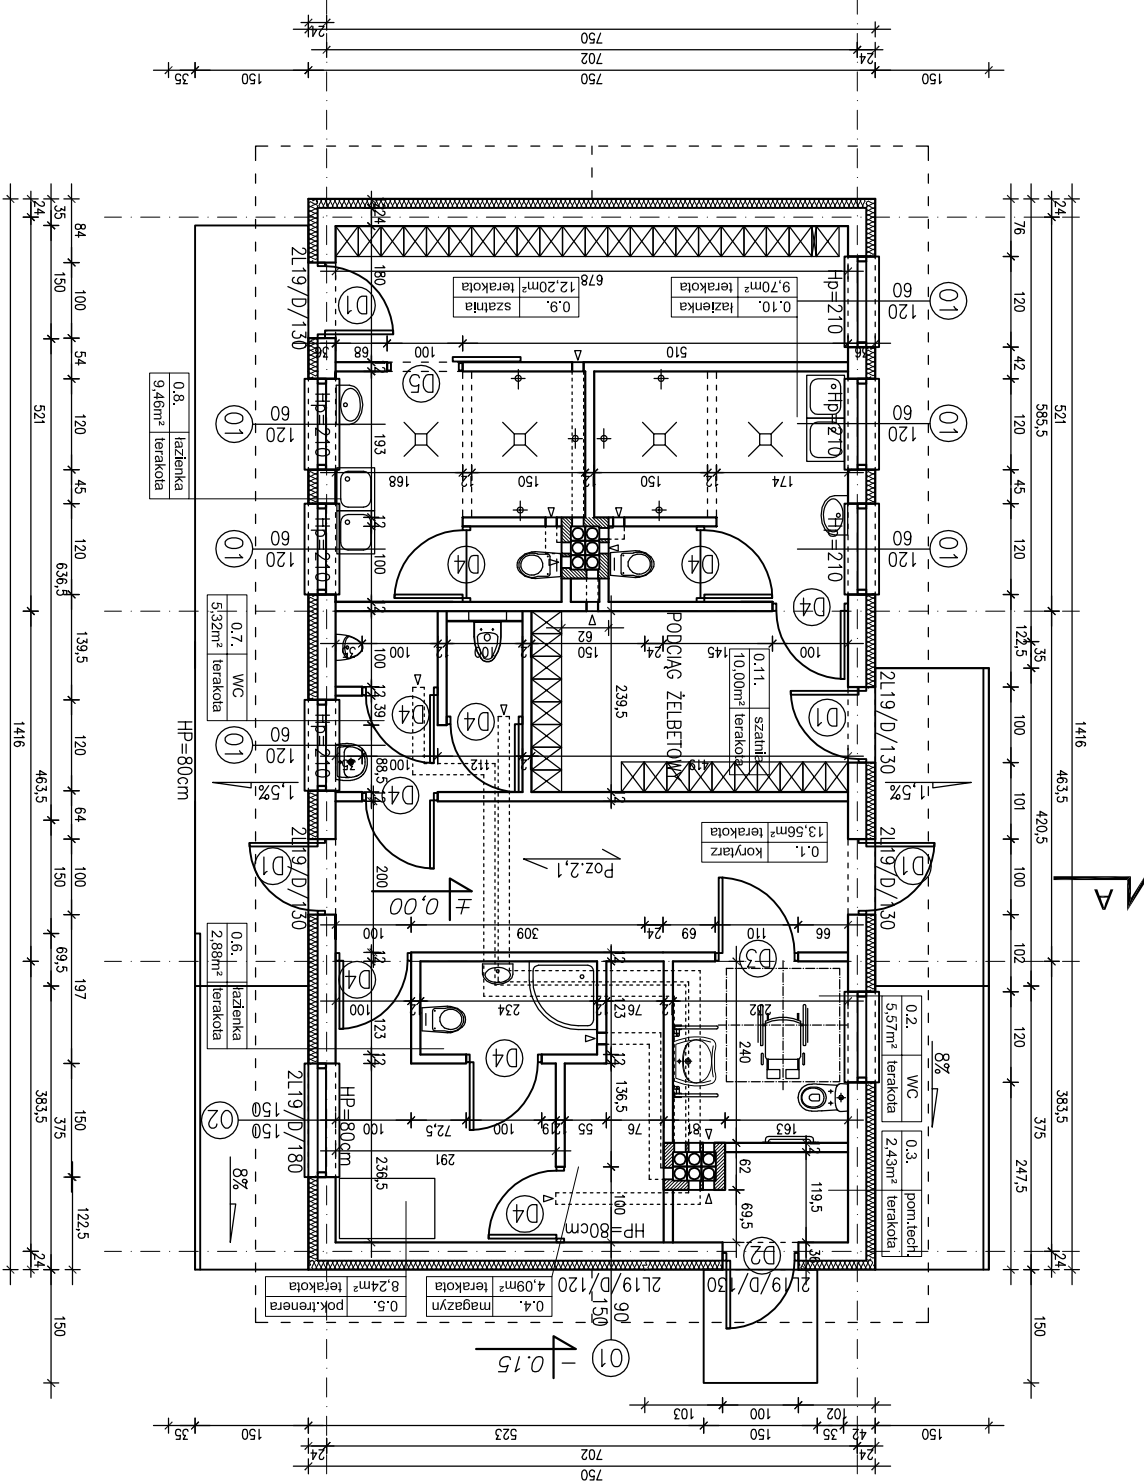

Niniejszy projekt jest własnością jego autorów. Kopiowanie, publikowanie oraz wykorzystanie projektu do jakichkolwiek innych celów bez wiedzy i zgody autorów jest zabronione na mocy Ustawy o Prawie Autorskim i prawach pokrewnych z dnia 4 lutego 1994 r. (Dz. U. z 1994r., nr 24, poz.83)	
Branża:	Architektura
Tytuł rysunku:	Rzut parteru
nr rysunku:	1/A
Skala:	1:100
Inwestor:	KOZIENICE ul. Warszawska 72
Obiekt:	ZAPLECZE BOISK
FAZA: PROJEKT ARCHITEKTONICZNO-BUDOWLANY	
imię i nazwisko	mgr inż. arch. Witold Malmon
nr upr. bud.	GP-III-7342/130/91
data:	04.2009r.
podpis:	04.2009r.
sprawdzający:	mgr inż. arch. Konrad Brętkop
opracowanie:	stud. arch. Oliwier Rasztawicki
04.2009r.	04.2009r.
04.2009r.	04.2009r.
04.2009r.	04.2009r.



PRACOWNIA PROJEKTOWA  
 "MAXPOL"  
 Żeromskiego 51A  
 tel. ( 048 ) 385-09-57



ERROR: syntaxerror  
OFFENDING COMMAND: --nostringval--

STACK:

/Title  
( )  
/Subject  
(D:20090512092723+02'00')  
/ModDate  
( )  
/Keywords  
(PDFCreator Version 0.9.5)  
/Creator  
(D:20090512092723+02'00')  
/CreationDate  
(Administrator)  
/Author  
-mark-