
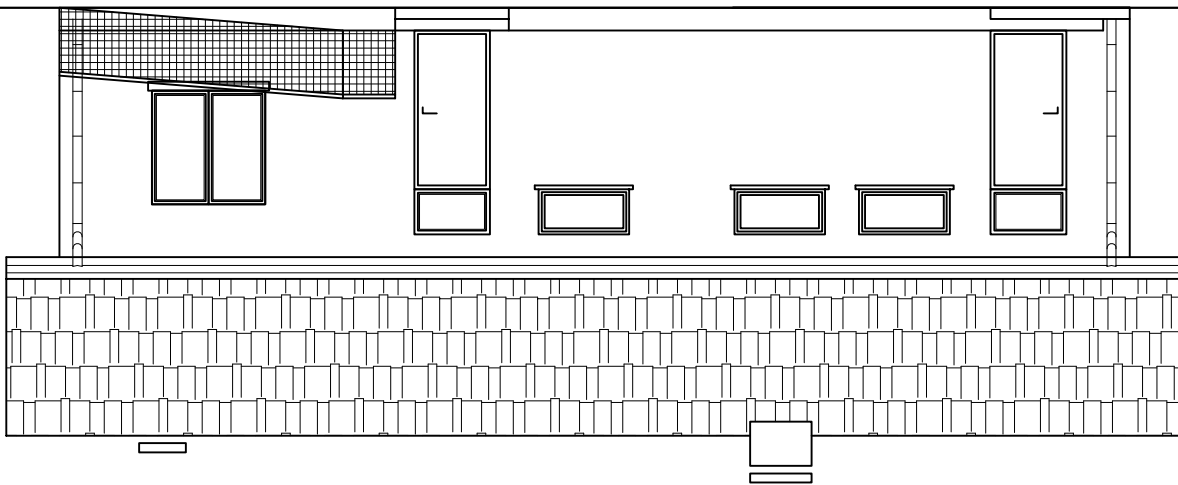
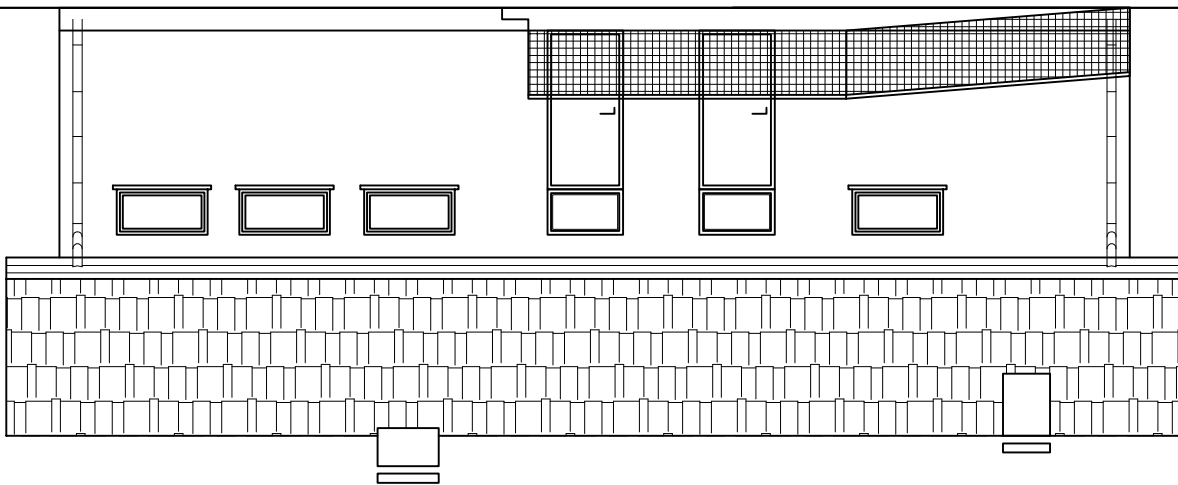


Niniejszy projekt jest własnością jego autorów. Kopionanie, publikowanie oraz wykorzystanie projektu do jakichkolwiek innych celów bez wiedzy i zgody autorów jest zabronione na mocy Ustawy o Prawie Autorskim i prawach pokrewnych z dnia 4 lutego 1994 r. (Dz. U. z 1994r., nr 24, poz.83)			
Architektura			
Elewacje	Tytuł rysunku:		
5/A	nr rysunku:		
Objekt:			
ZAPLECZE BOISK KOZIENICE ul. Warszawska 72			
Inwestor:			
skala:			
1:100			
FAZA: PROJEKT ARCHITECTONICZNO-BUDOWLANY			
 PRACOWNIA PROJEKTOWA "MAXPOL" Zeromskiego 51A tel. (048) 385-09-57			
imię i nazwisko	nr upr. bud.	data:	podpis:
mgr inż. arch. Witold Malmon	GP-III-7342/130/91	04.2009r.	
projektanci:			
opracowanie:	stud. arch. Oliwier Rasztawicki	04.2009r.	
sprawdzający:	mgr inż. arch. Konrad Brejtkop	04.2009r.	



SKALA 1:100

ELEWACJE