ELEWACJE

SKALA 1:100

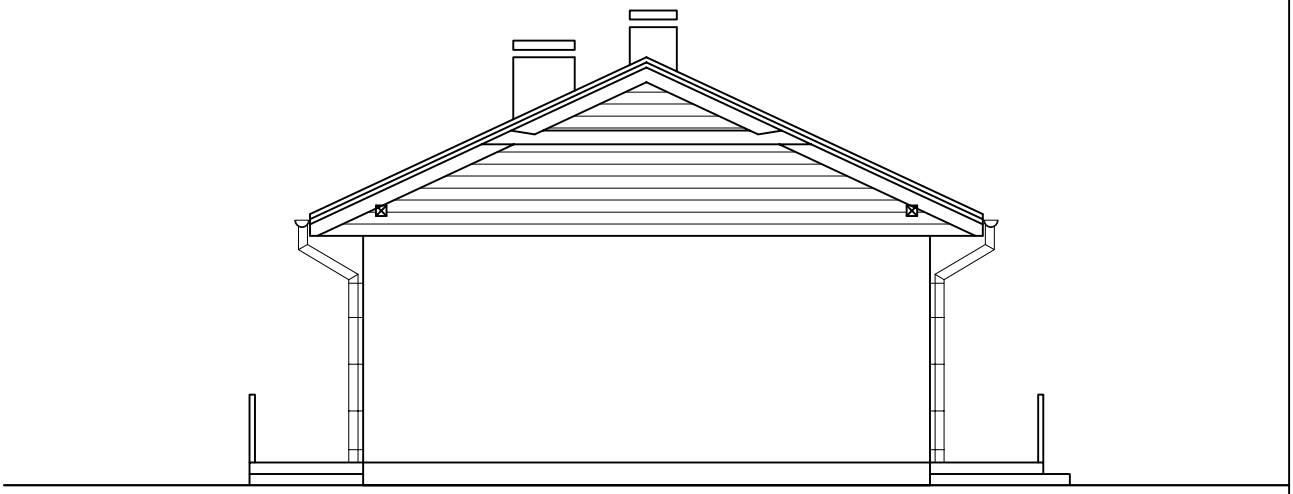

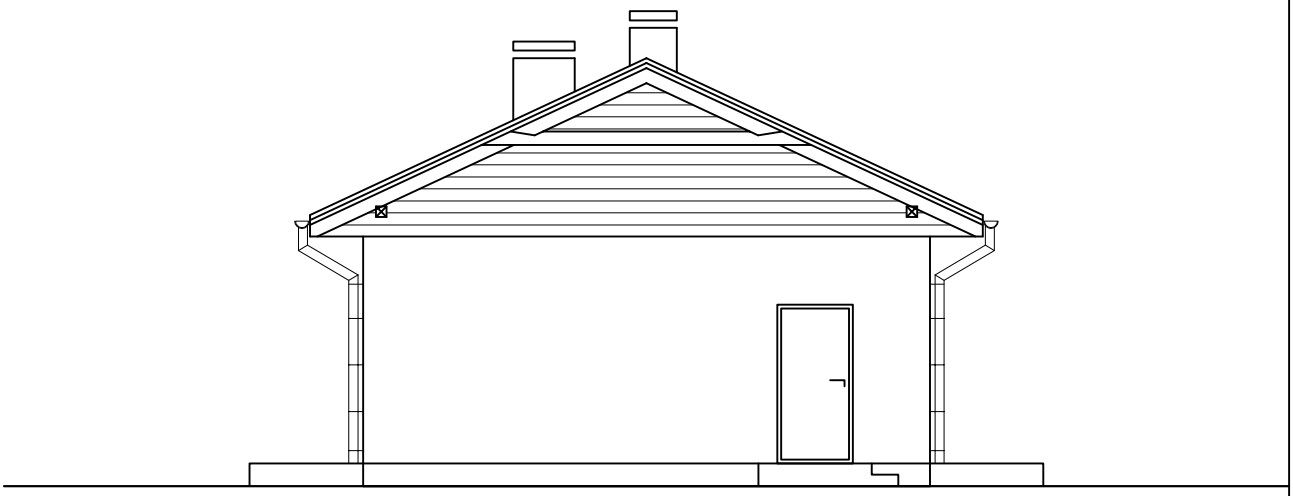

		imię i nazwisko	nr upr. bud.	data:	podpis:
PRACOWNIA PROJEKTOWA "MAXPOL" Żeromskiego 51A tel. (048) 385-09-57	projektanci:	mgr inż. arch. Witold Malmon	GP-III-7342/130/91	04.2009r.	
				04.2009r.	
	opracowanie:	stud. arch. Oliwer Rasztawicki		04.2009r.	
	sprawdzający:	mgr inż. arch. Konrad Brejtkop	67/69	04.2009r.	

FAZA: PROJEKT ARCHITEKTONICZNO-BUDOWLANY

Obiekt:	Inwestor:	skala:
ZAPLECZE BOISK KOZIENICE ul. Warszawska 72		1:100
Branża:	**Tytuł rysunku:**	**nr rysunku:**
Architektura	Elewacje	6/A

Niniejszy projekt jest własnością jego autorów. Kopiowanie, publikowanie oraz wykorzystanie projektu do jakichkolwiek innych celów bez wiedzy i zgody autorów jest zabronione na mocy Ustawy o Prawie Autorskim i prawach pokrewnych z dnia 4 lutego 1994 r. (Dz. U. z 1994r., nr 24, poz.83)